


SCHEMAT
instalacji monitoringu wewnętrznego
w Szpitalu Psychiatrycznym Samodzielnym Publicznym Zakładzie Opieki Zdrowotnej
w Węgorzewie

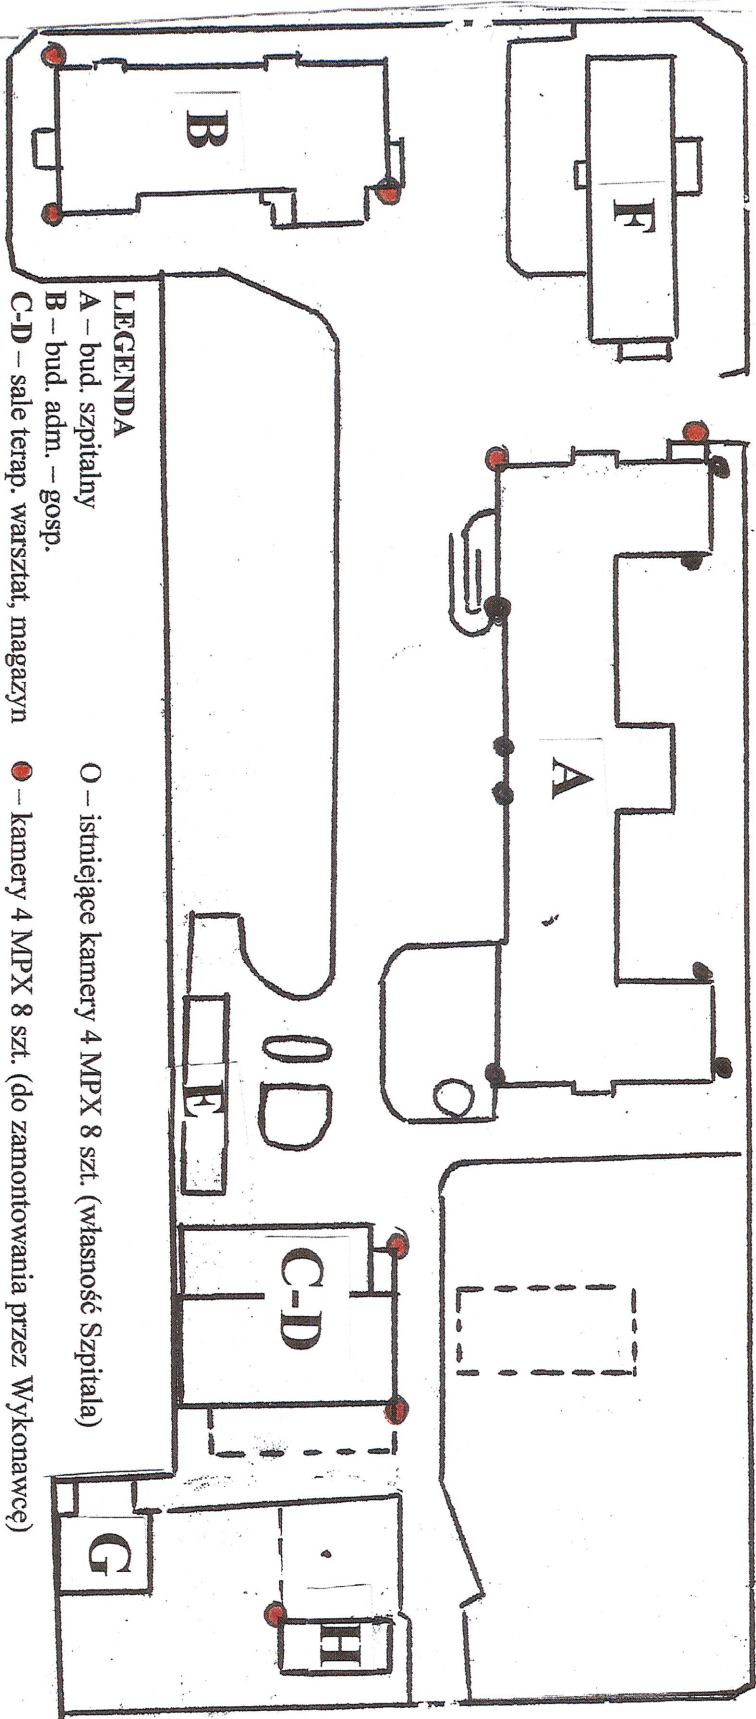

LEGENDA

- A – bud. szpitalny
 - B – bud. adm. – gosp.
 - C-D – sale terap. warsztat, magazyn
 - E – bud. gospodarczy
 - F – bud. szpitalny (OLZN, PZP)
 - G – bud. szpitalny (Oddział Dzienny)
 - H – stacja trafo
- O – istniejące kamery 4 MPX 8 szt. (własność Szpitala)
- – kamery 4 MPX 8 szt. (do zamontowania przez Wykonawcę)