


RZUT I PIĘTRA

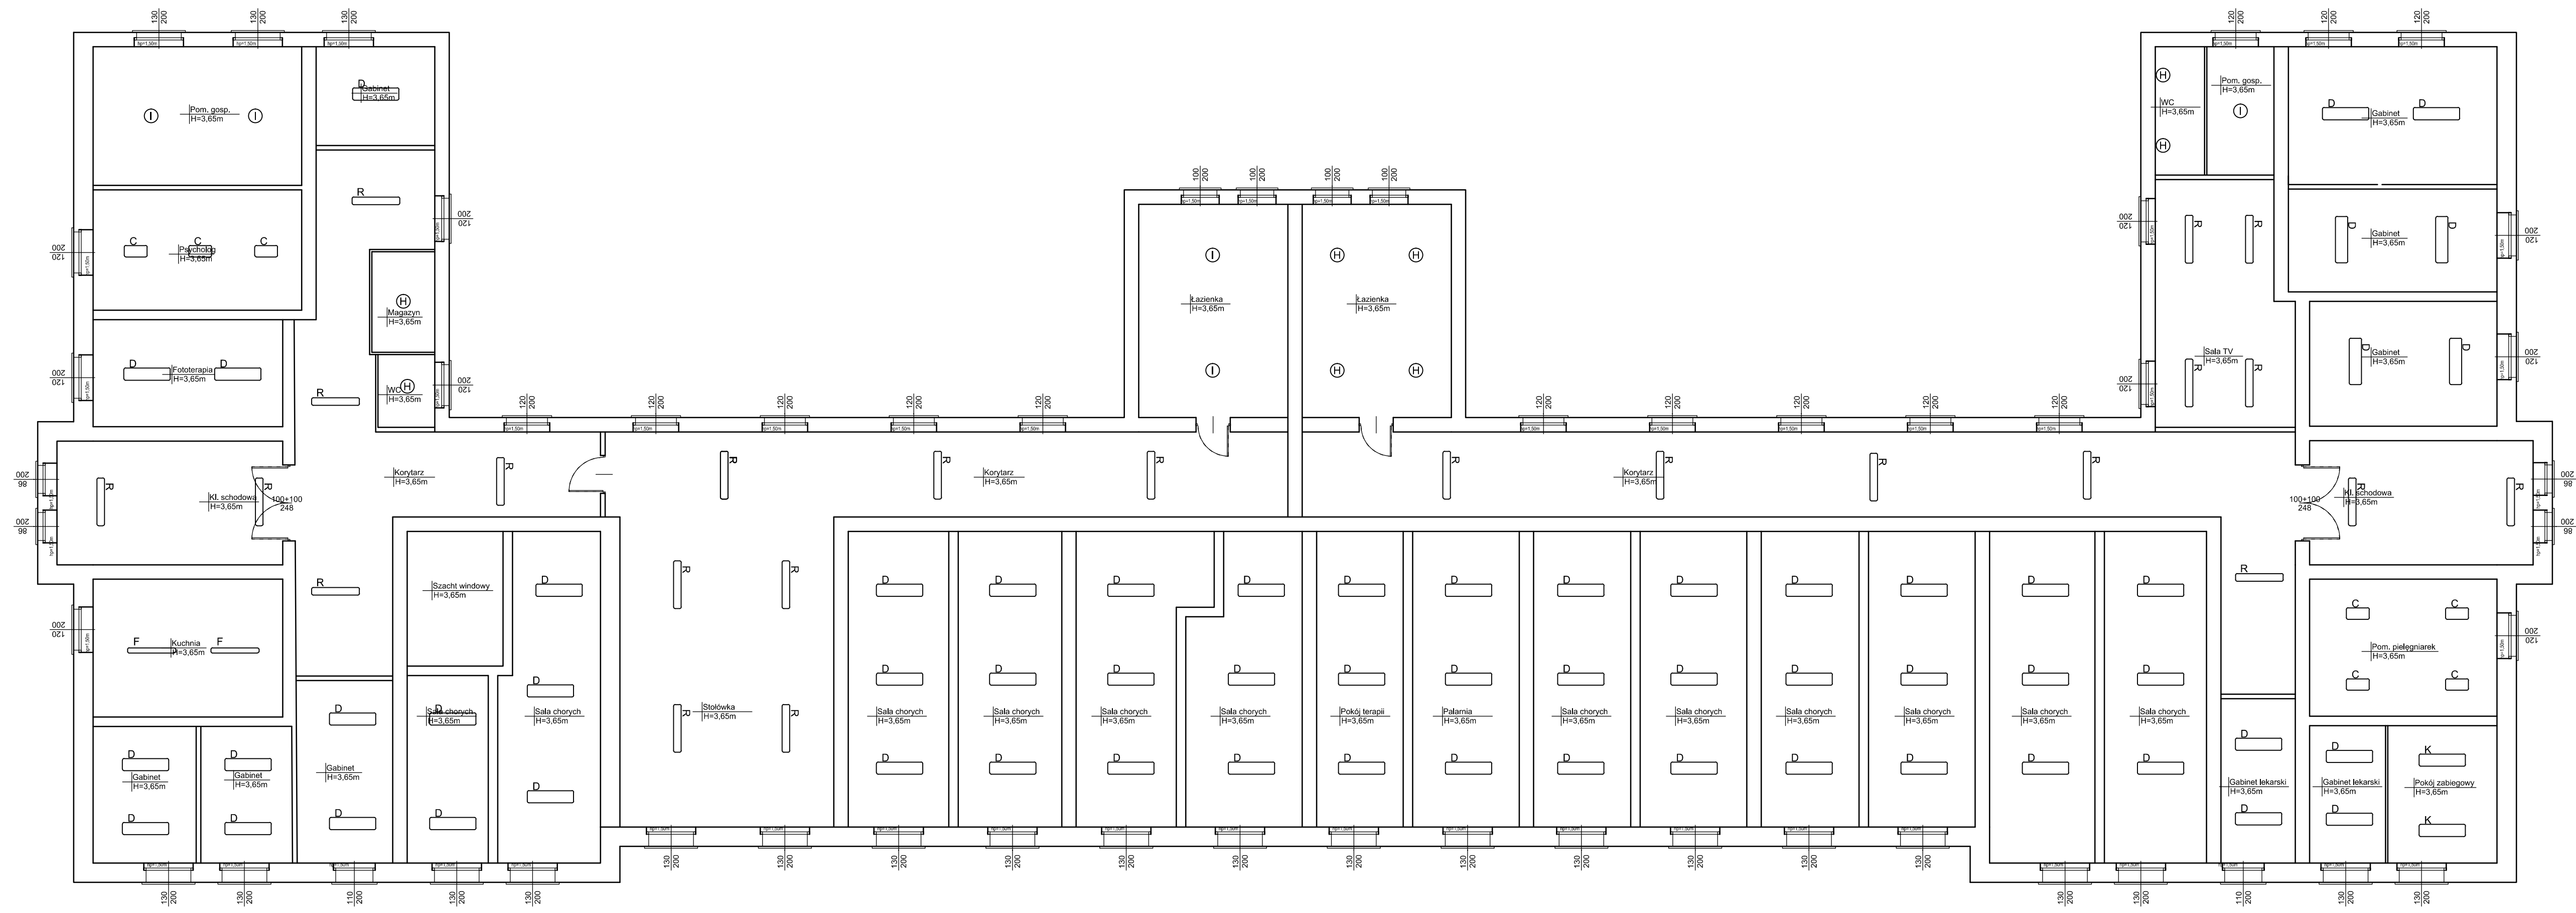

- LEGENDA:**
- A Oprawa LED nastropowa 23W 3300lm 840
  - B Oprawa LED nastropowa 27W 3900lm 840
  - C Oprawa LED nastropowa 32W 4400lm 840
  - D Oprawa LED nastropowa 62W 8800lm 840
  - E Oprawa LED nastropowa IP65 57W 7200lm 840
  - F Oprawa LED nastropowa IP65 72W 10000lm 840
  - G Oprawa LED nastropowa IP65 18W 2000lm 840
  - H Oprawa LED nastropowa IP65 24W 3000lm 840
  - I Oprawa LED nastropowa IP65 32W 4000lm 840
  - J Oprawa LED nastropowa 27W 3900lm 840 CLEAN
  - K Oprawa LED nastropowa 36W 5200lm 840 CLEAN
  - P Oprawa LED nastropowa IP20 18W 2600lm 840 DALI
  - R Oprawa LED nastropowa IP20 32W 4400lm 840 DALI

Technika projektowa  
**Project Energy sp. z o.o.**  
**Al. Kościuszki 80/82**  
**90-437 Łódź**

Projekt: Szpital Psychiatryczny Samodzielny Zakład Opieki Zdrowotnej w Węgorzowie  
 ul. Gen. Józefa Bema 24, 11-600 Węgorzowo

Nazwa zadania: Kompleksowa modernizacja energetyczna budynków Szpitala Psychiatrycznego Samodzielnego Zakładu Opieki Zdrowotnej w Węgorzowie  
 Nazwa wykonawcy: Remont budynku głównego Szpitala Psychiatrycznego w Węgorzowie  
 Adres: ul. gen. Józefa Bema 24, 11-600 Węgorzowo dz. nr 725; obręb nr Węgorzowo 2; j.e.w. 281903\_04; woj. warmińsko-mazurskiej; pow. węgorzewski; gm. Węgorzowo-miasto; m. Węgorzowo

Skala: ELEKTRYKA      Kategoria obiektu: XI

FAZA: PROJEKT PRZETARGOWY

Opiniował: mgr inż. Wojciech Hejduk      Pityca

Nazwa rysunku: OŚWIETLENIE PODSTAWOWE  
 RZUT I PIĘTRA

Rewersja: A      Data: 04/2020      Skala: 1:100      Nr rysunku: E-3